



Rev. No	Description	Signature	Date

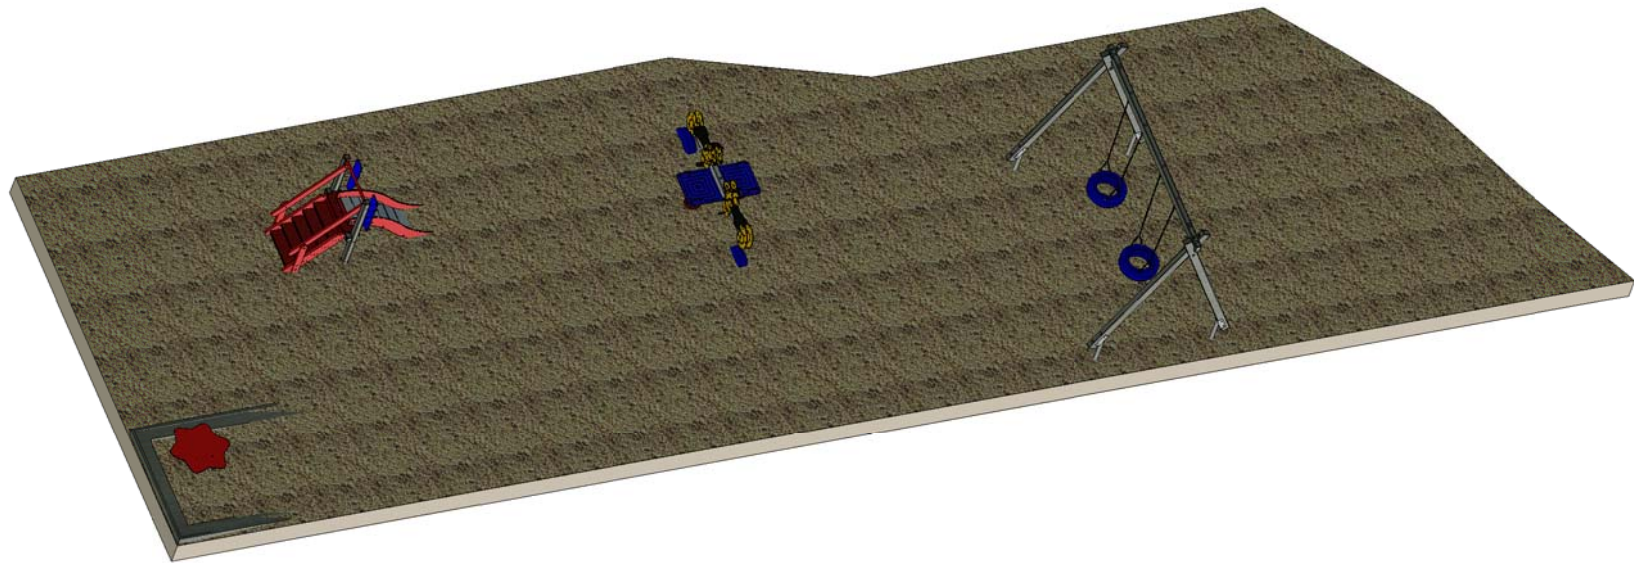

A3  <small>ISO E</small>	<small>IronCAD 2D-ritning 3D-fil tillgänglig</small>	<small>Generella toleranser enligt:</small> ISO 2768-1 medium	<small>Filnamn:</small> Rapsvägen.icd	<small>Senast sparad:</small> 2011-10-21 13:33
	<small>Skala:</small> -	<small>Ritad</small> MH	<small>Kontrollerad</small>	<small>Skapad datum:</small>
 slottsbro <small>PARK & LEKTRUSTNING</small>			<small>Ritad</small> Rapsvägen.icd	<small>Bladnr:</small> 1 (2)
			<small>Ritningsnr.</small>	<small>Rev.</small> ...

Rev. No	Description	Signature	Date

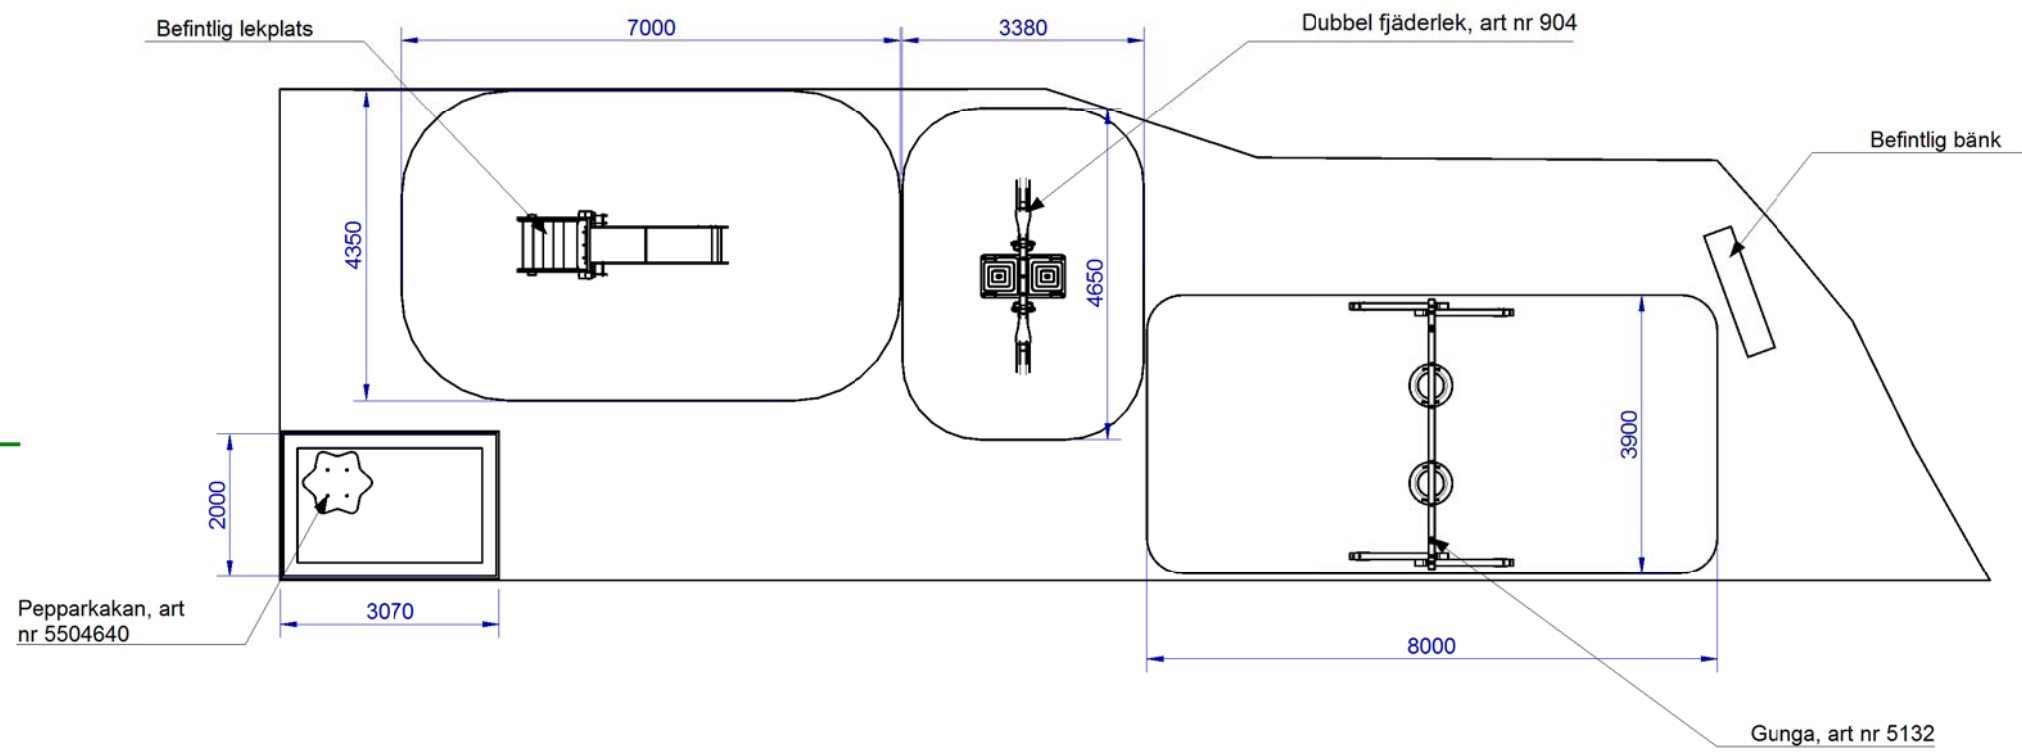

A3 ISO E	IronCAD 2D-ritning 3D-fil tillgänglig	Generella toleranser enligt: ISO 2768-1 medium	Filnamn: Rapsvägen.icd	Senast sparad: 2011-10-21 13:33
	Skala: 1:75	Ritad MH	Kontrollerad	Skapad datum:
 slottsbro PARK & LEKUTRUSTNING			Rapsvägen.icd	Bladnr: 2 (2) ...
			Ritningsnr.	Rev. ...