


Rev. No	Description	Signature	Date

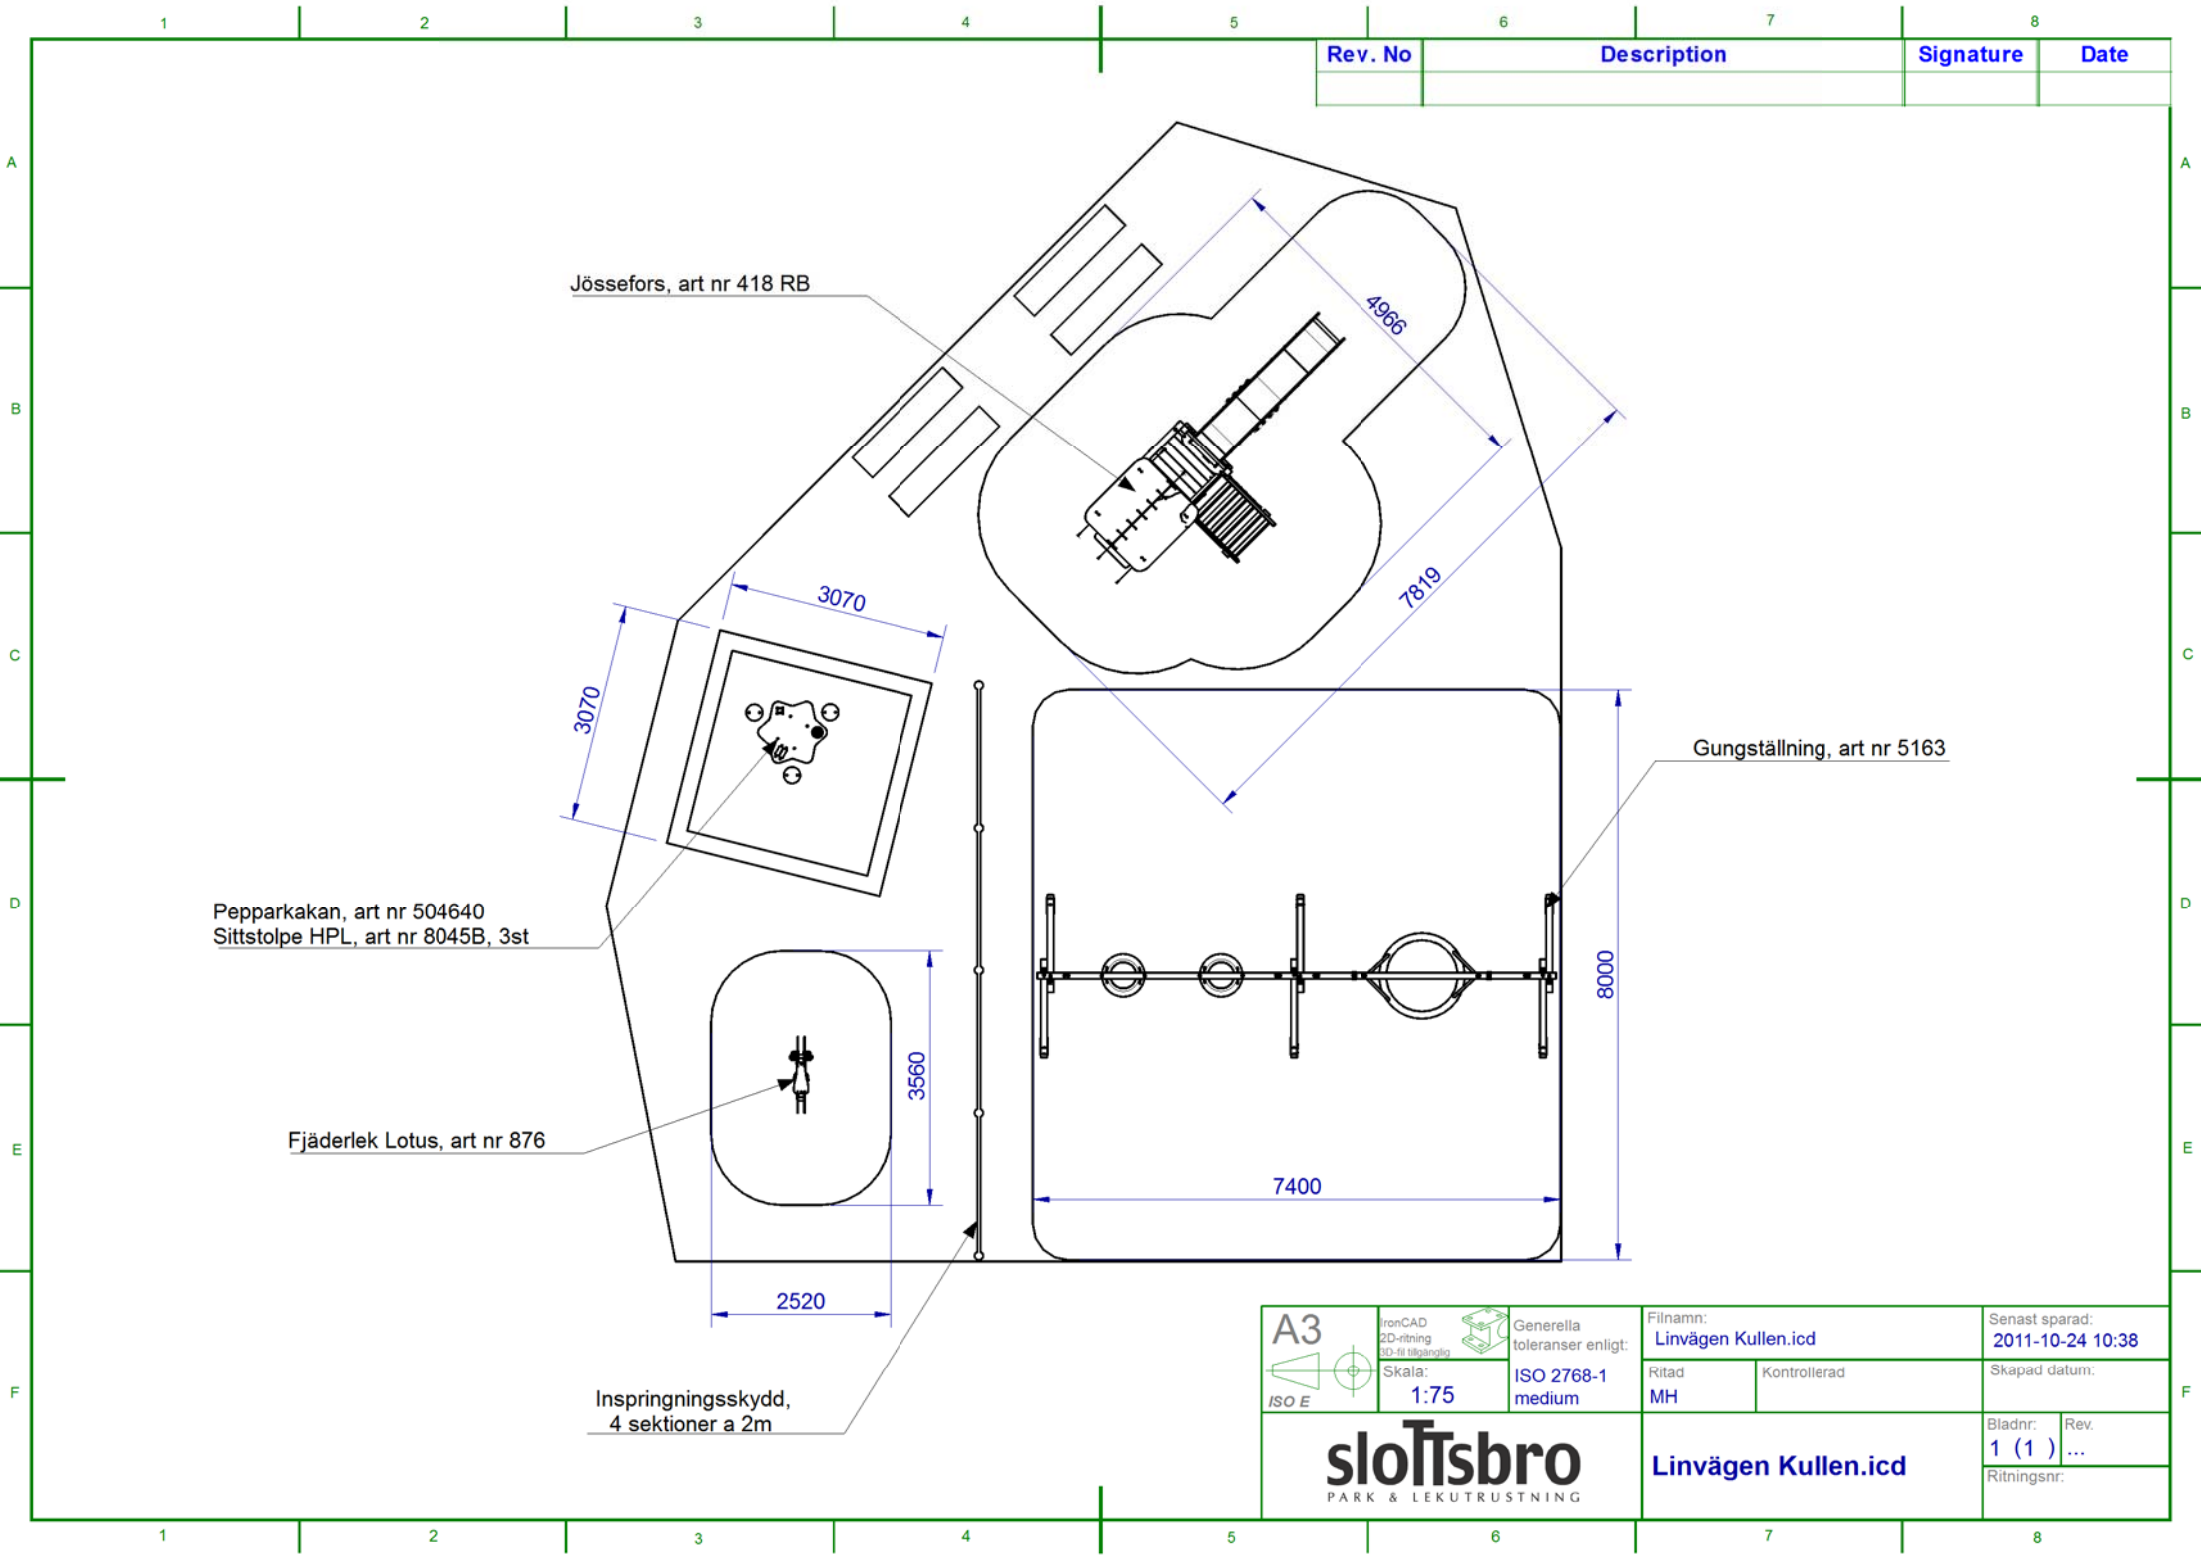

A3 ISO E	IronCAD 2D-ritning 3D-fil tillgänglig	 Generella toleranser enligt:	Filnamn: Linvägen Kullen.icd	Senast sparad: 2011-10-24 10:38
	Skala: 1:75	ISO 2768-1 medium	Ritad: MH	Kontrollerad:
 slottsbro PARK & LEKUTRUSTNING			Linvägen Kullen.icd	
			Bladnr: 1 (1) ...	Rev.
Ritningsnr.:				