


Rev. No	Description	Signature	Date

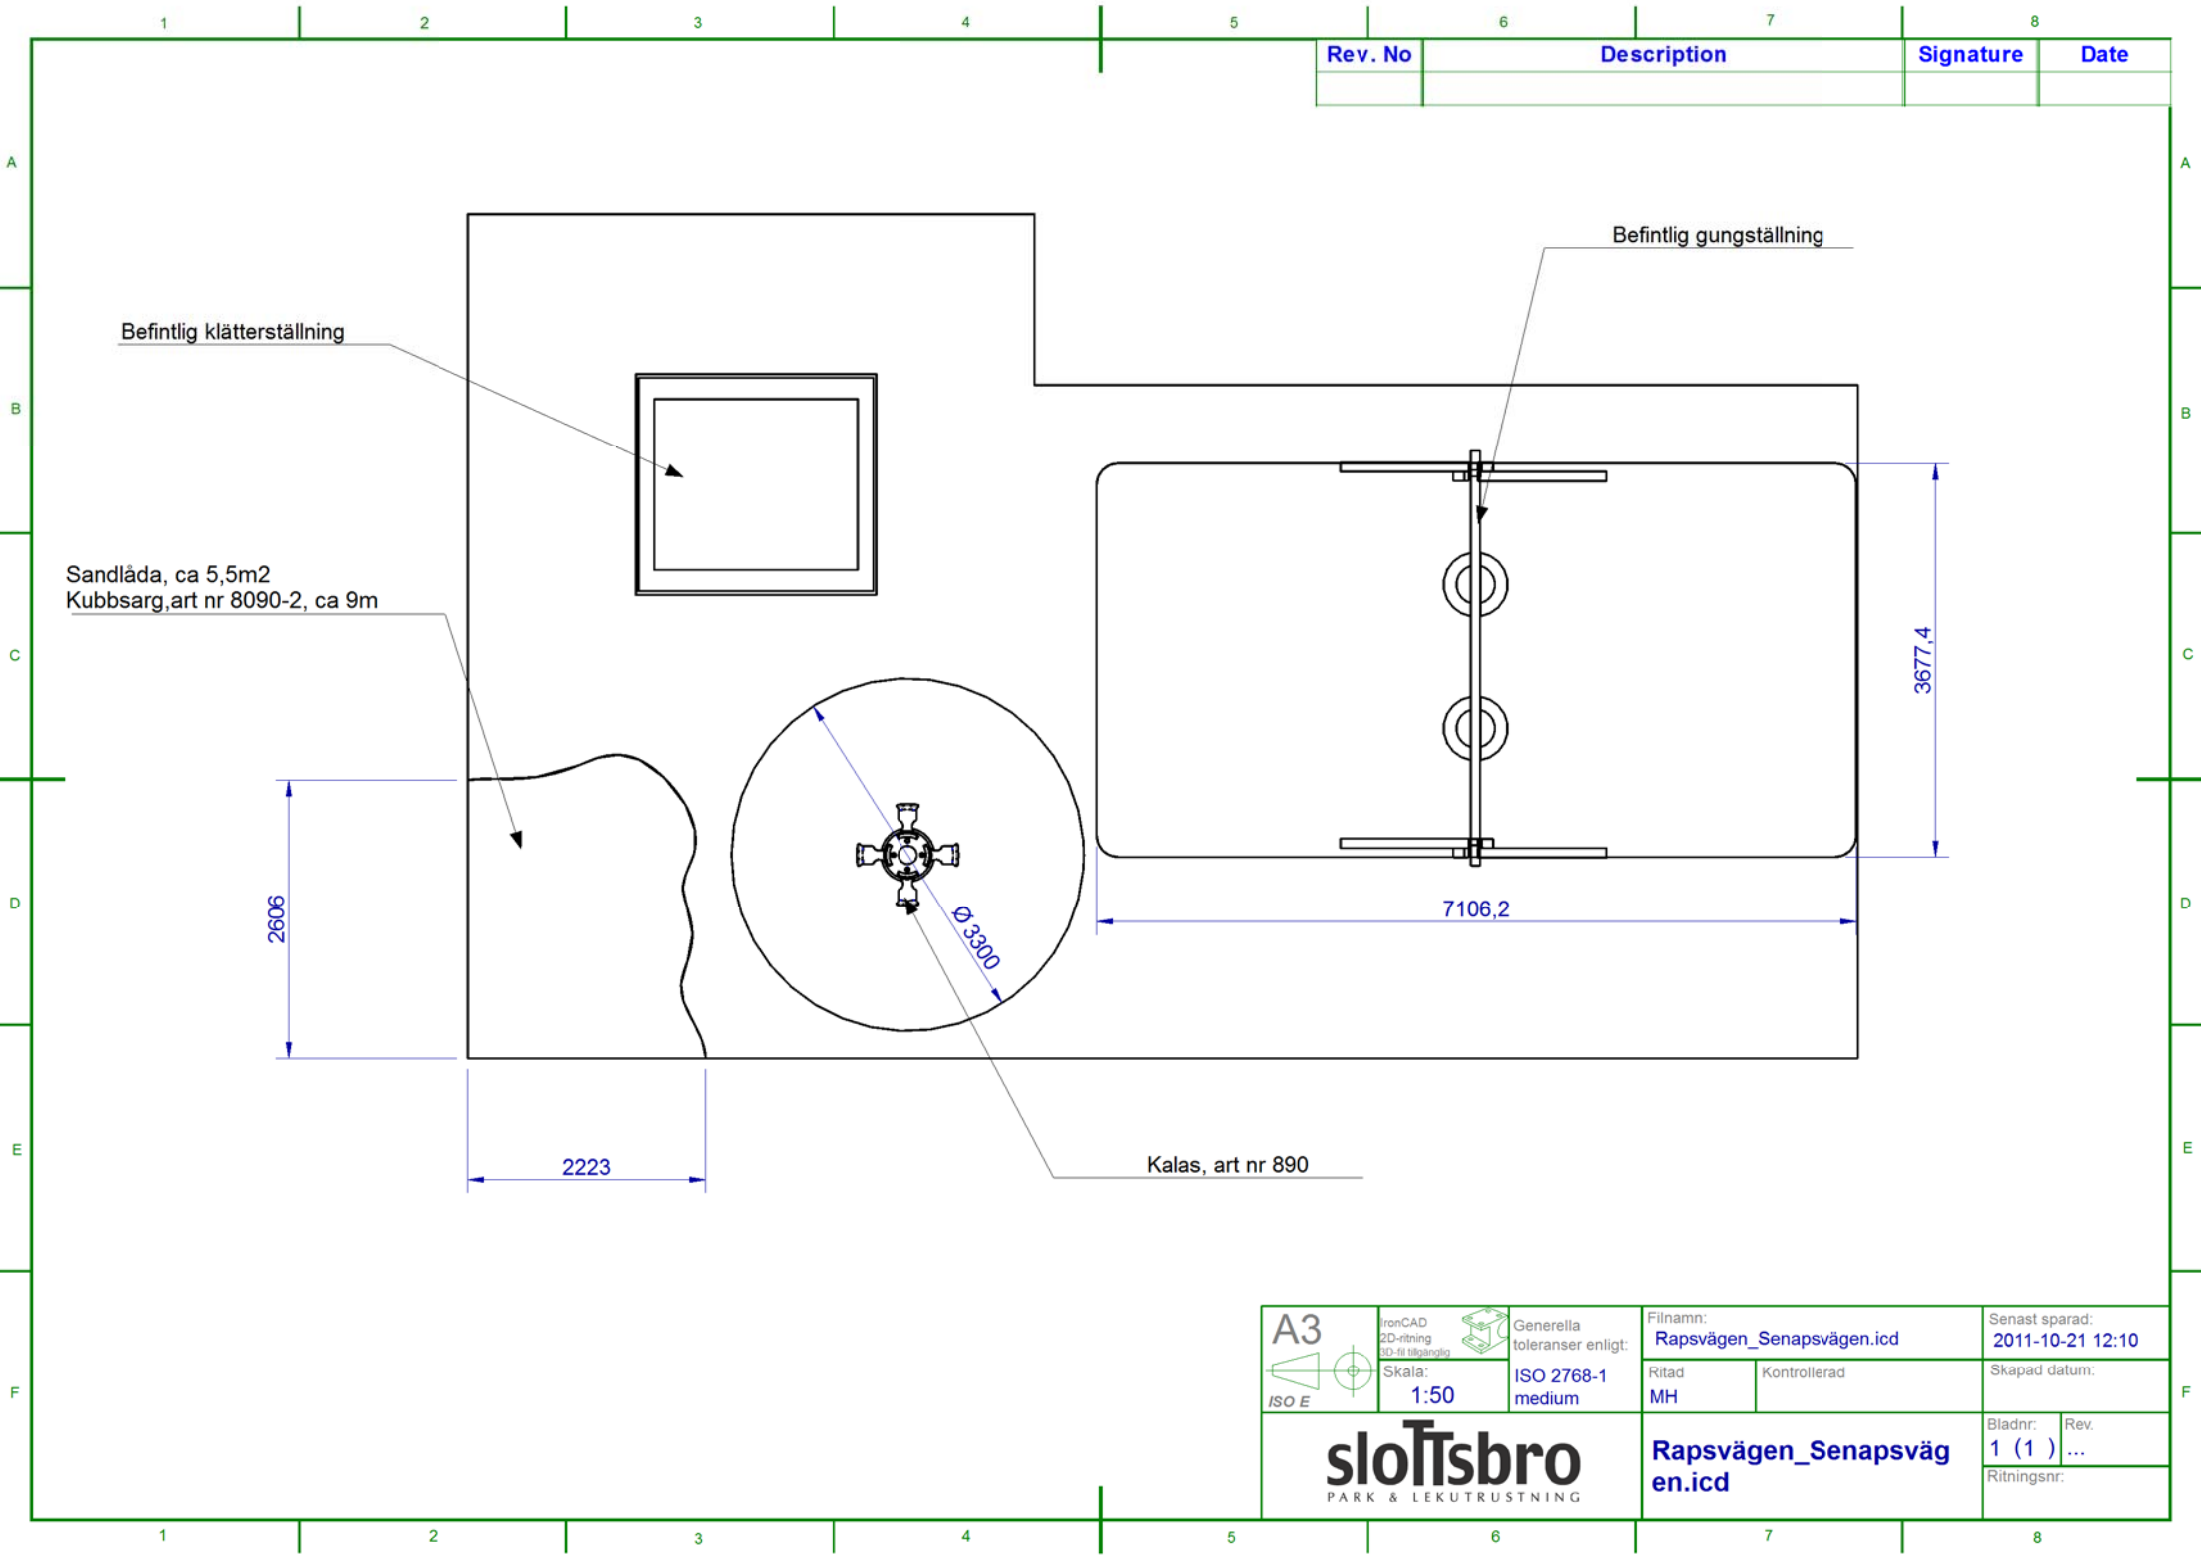

A3 ISO E	IronCAD 2D-ritning 3D-fil tillgänglig	Generella toleranser enligt: ISO 2768-1 medium	Filnamn: Rapsvägen_Senapsvägen.icd	Senast sparad: 2011-10-21 12:10
	Skala: 1:50	Ritad MH	Kontrollerad	Skapad datum:
 slottsbro PARK & LEKUTRUSTNING			Rapsvägen_Senapsväg en.icd	Bladnr: 1 (1) ... Rev.
			Ritningsnr.	