


VÄSBYVÄGEN

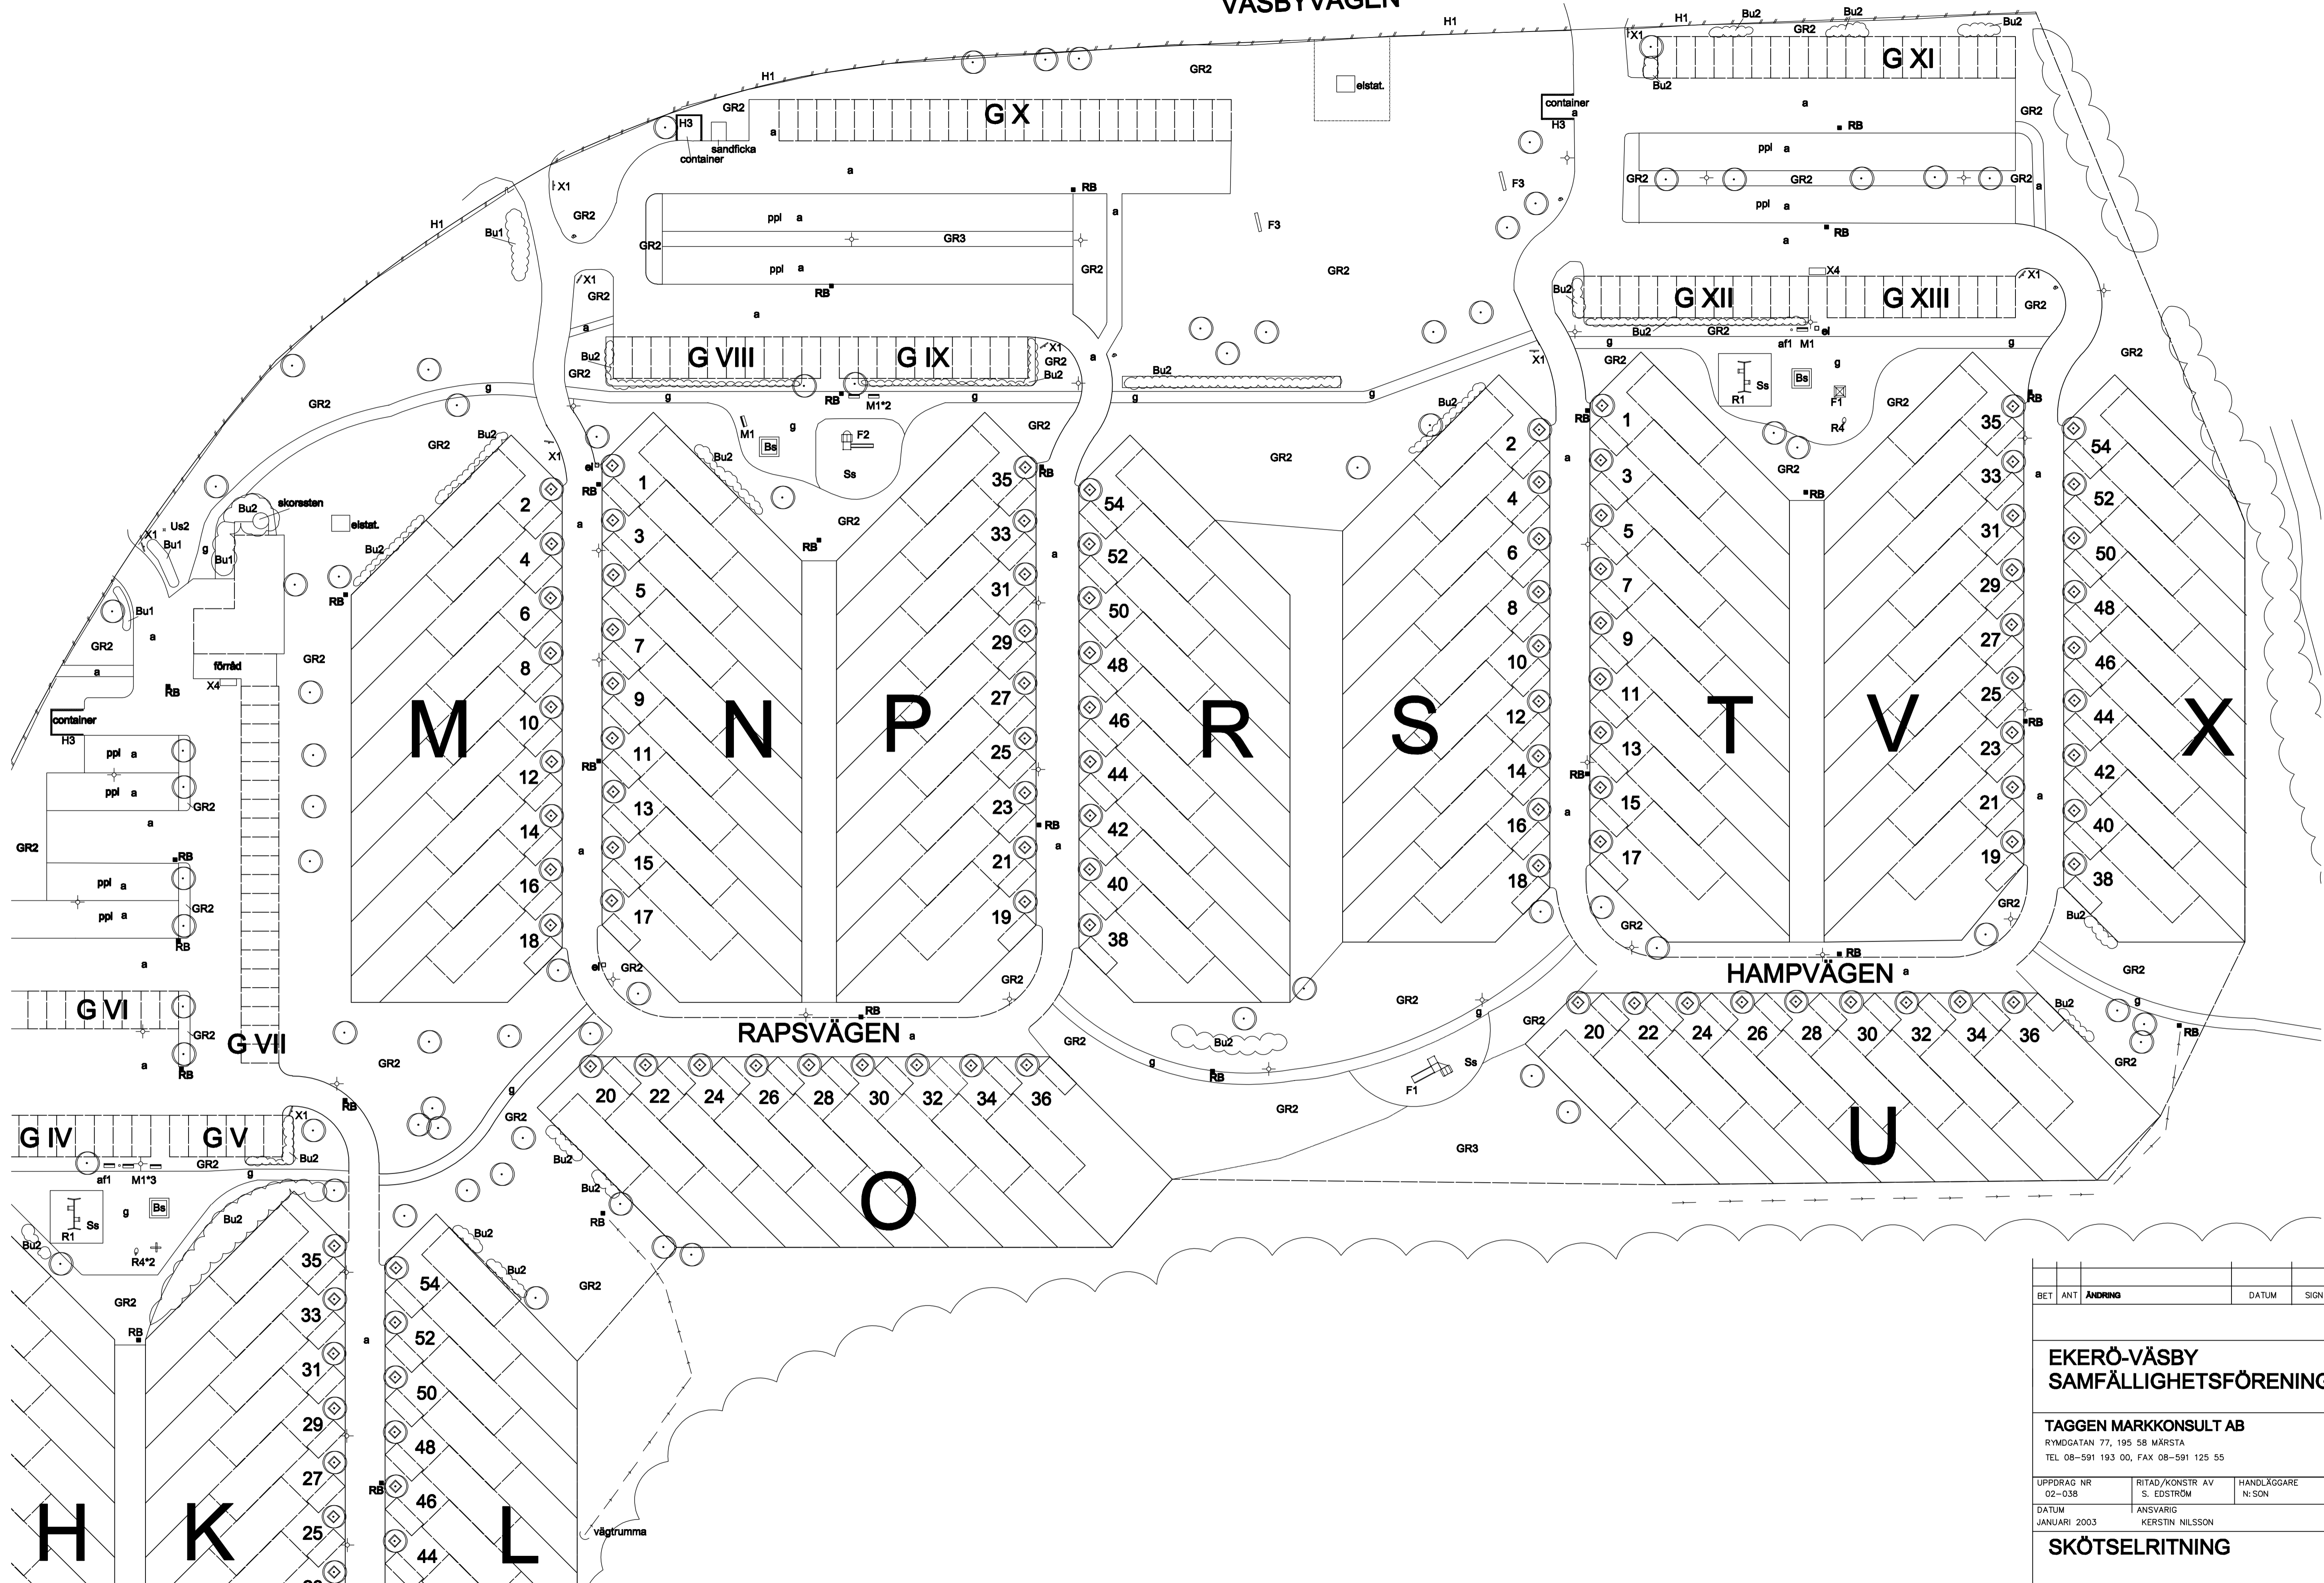

BET	ANT	ÄNDRING	DATUM	SIGN

EKERÖ-VÄSBY SAMFÄLLIGHETSFÖRENING

TAGGEN MARKKONSULT AB
RYMDGATAN 77, 195 58 MÄRSTA
TEL 08-591 193 00, FAX 08-591 125 55

UPPDRAG NR	RITAD/KONSTR AV	HANDLÄGGARE
02-038	S. EDSTRÖM	N: SON
DATUM	ANSVARIG	
JANUARI 2003	KERSTIN NILSSON	

SKÖTSELRITNING

SKALA	NUMMER	I BET
1:400	S2	

0 10 20
VD UTSKRIFT I A3: 1:800